


LEGENDA

	LIMITI INSEDIAMENTO STORICO	ART. 39
	NUMERAZIONE UNITA' EDILIZIE	ART. 39
	UNITA' EDILIZIE ALL'INTERNO DEGLI INSEDIAMENTI STORICI	ART. 39
	EDIFICI STORICI ISOLATI	ART. 39
TIPICI DI INTERVENTO E ZONIZZAZIONE		
	R1 RESTAURO	ART. 32
	R2 RISANAMENTO CONSERVATIVO	ART. 33
	R3 RISTRUTTURAZIONE	ART. 34
	R4 DEMOLIZIONE	ART. 35
	R5 RICOSTRUZIONE	ART. 35
	VERBE PUBBLICO (ATTREZZATO)	ART. 16
	PIANI PARTICOLAREGGIATI PP2, PP3	ART. 04
	STRADE LOCALI ESISTENTI	ART. 24
	STRADE LOCALI NUOVE E/O DA POTENZIARE	ART. 24
	FERRUCIOSI PEDONALI	ART. 24
	PARCHIEGGI ESISTENTI E DI PROGETTO	ART. 25
	ARREDI URBANI (fontane, lavatoi, coprilivelli, ecc...)	ART. 25

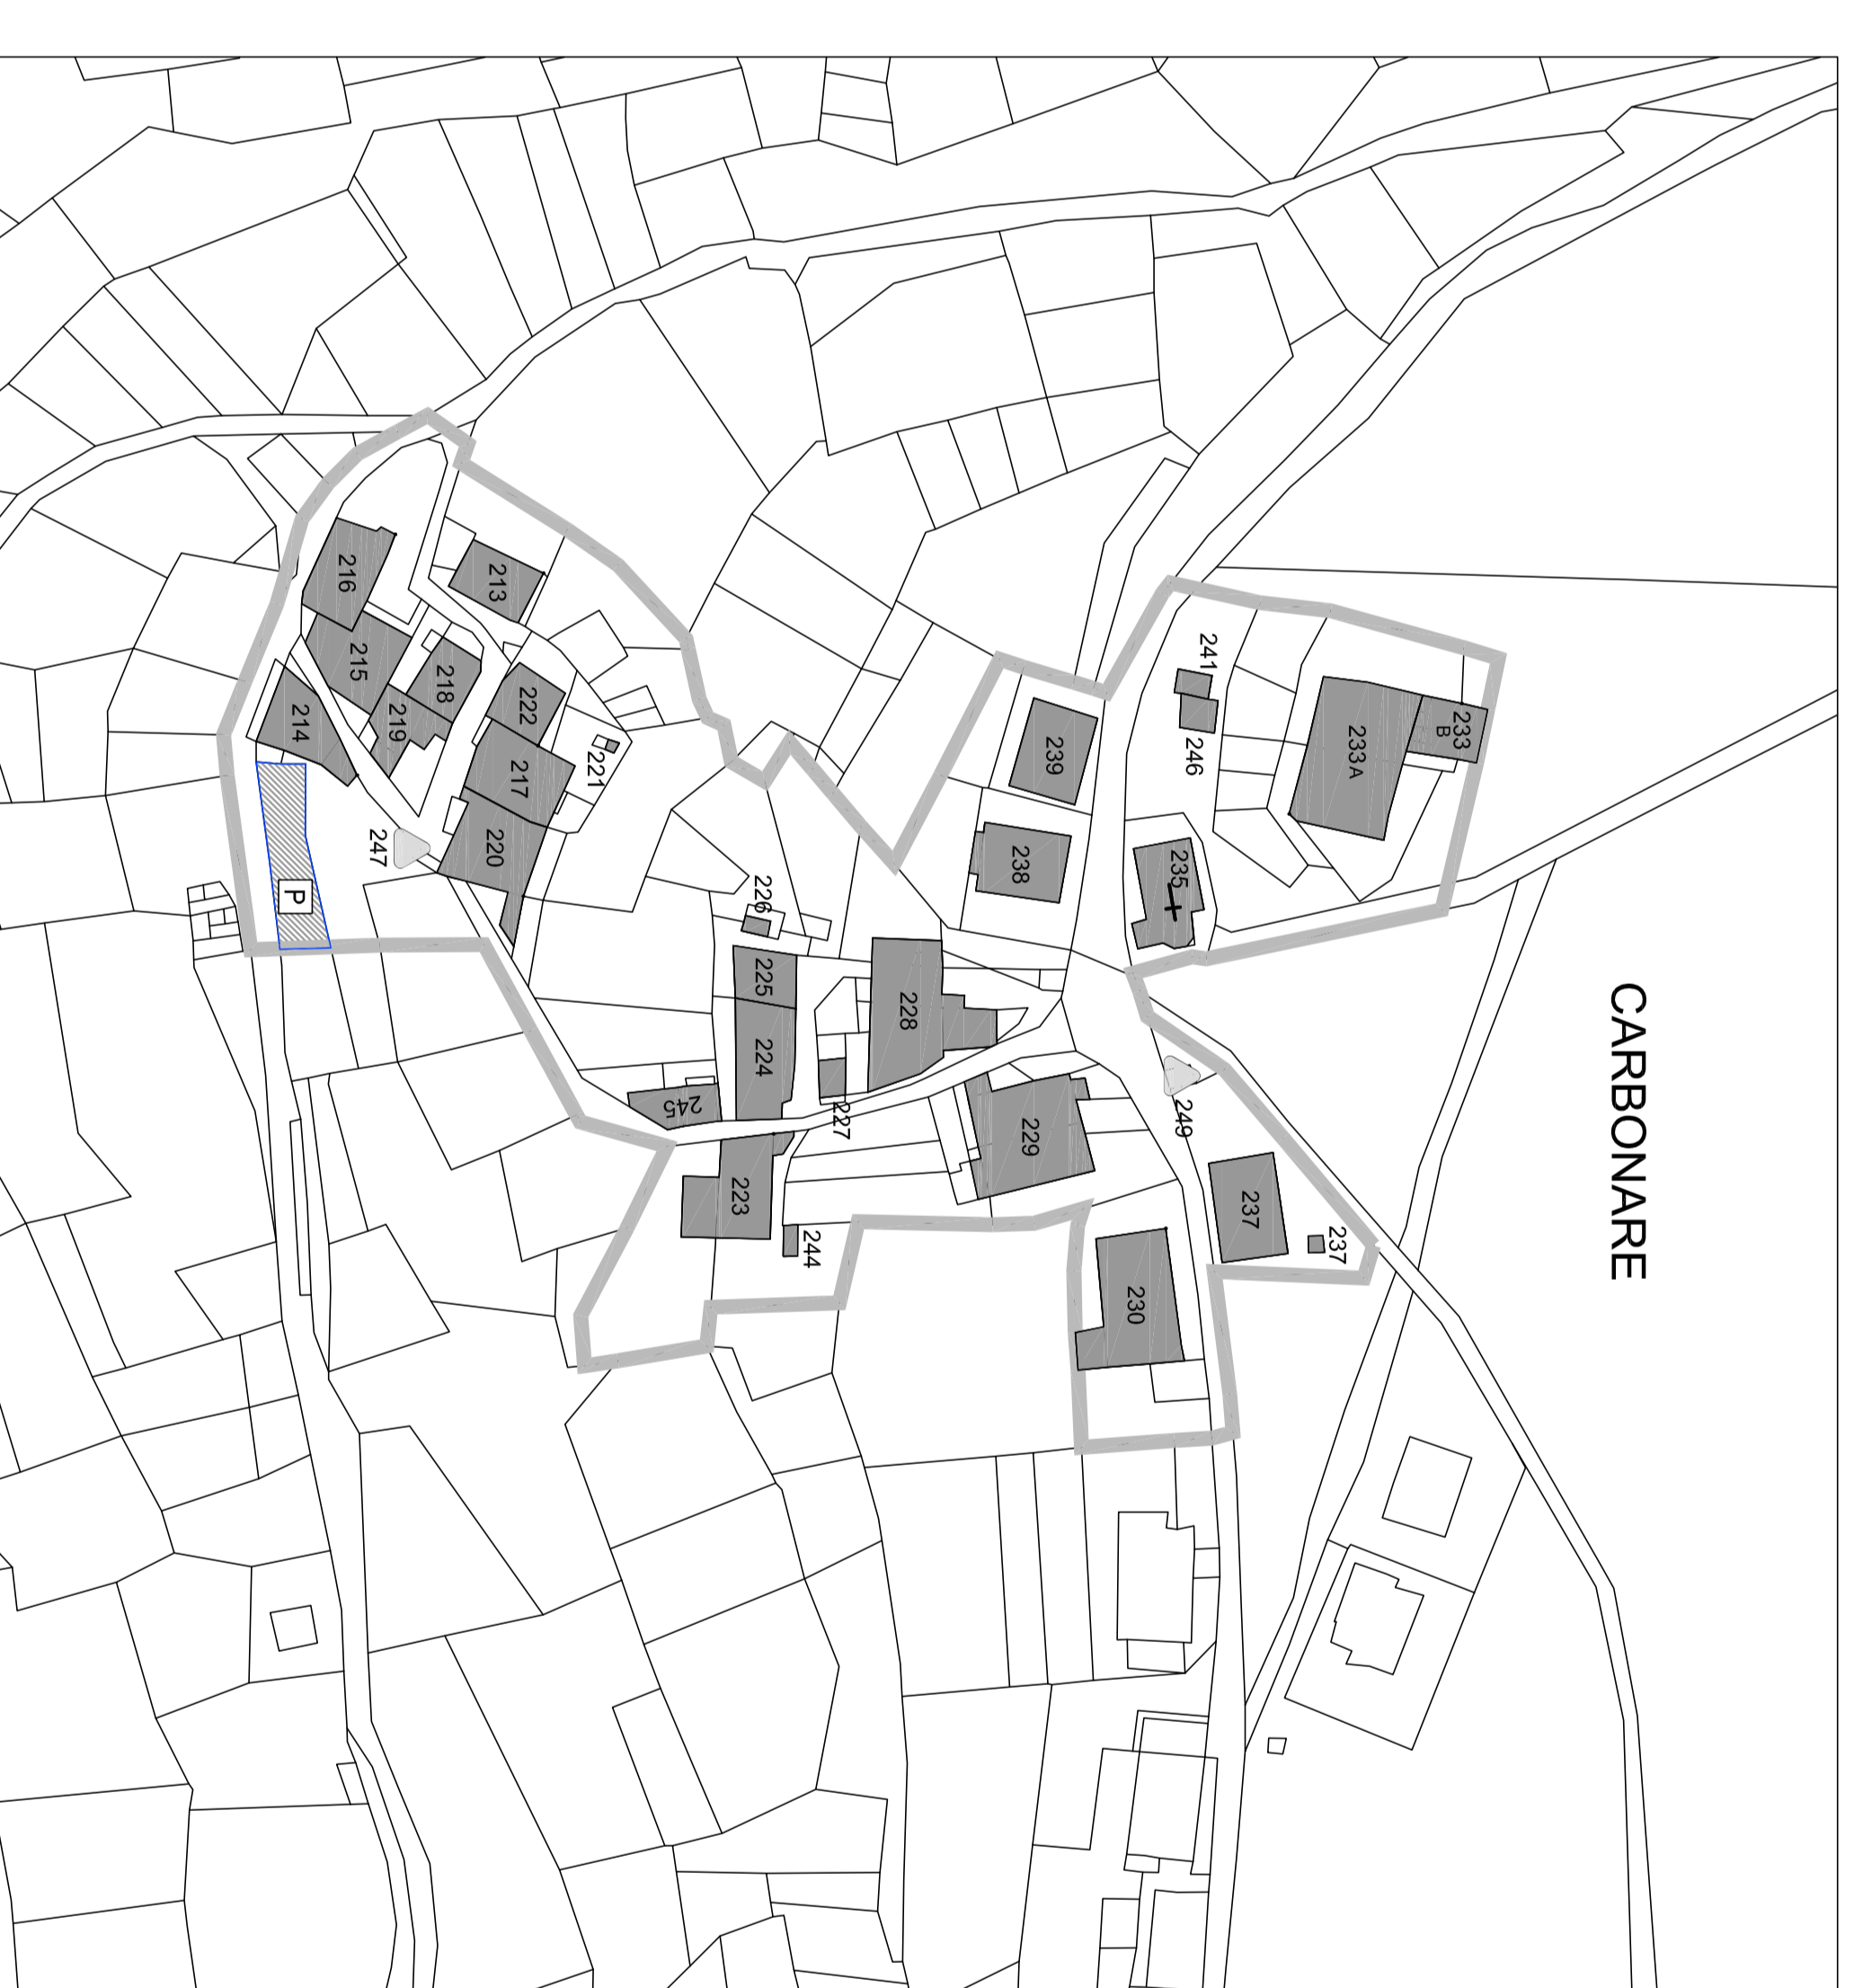

COMUNE DI CAPRIANA
Comprende della Valle di Fiemme
PROVINCIA AUTONOMA DI TRENTO

VARIANTE 2010 AL P.R.G.
(Art. 33 L.P. 4 marzo 2008 n. 1)

SETTEMBRE 2010

INSEDIAMENTI STORICI
Tavola N. 11 - Scala 1:1000 - P.R.G. Variante
NUMERAZIONE EDIFICI

Il Consiglio Comunale DIRETTORE DEL P.R.G. / RESPONSABILE ...	Servizio Urbanistico e Tutela del Paesaggio VALUTAZIONE TECNICA ...
Il Sindaco ...	La Giunta Provinciale ...

Scala: 1:1000, 2009